

REPUBLIQUE FRANCAISE**DEPARTEMENT
DU JURA****COMMUNAUTE DE COMMUNES DE JURA NORD
1 chemin du Tissage – 39700 DAMPIERRE****EXTRAIT***Du registre des Délibérations du Conseil Communautaire***Séance du mercredi 21 novembre 2018**

Conseillers communautaires en exercice : 44

L'an deux mil dix-huit, le 21 novembre

Le Président certifie que la convocation a été affichée le :

13 novembre 2018

et qu'elle a été faite le

13 novembre 2018

Le Conseil Communautaire de JURA NORD s'est réuni à la salle des fêtes à GENDREY (39350), après convocation légale, sous la présidence de M. Gérôme FASSENET.

Présents : **Courfontaine** : M. Jean-Noël ARNOULD **Dampierre** : Mme Joss BERNARD **Etrepigny** : M. Laurent CHENU **Evans** : M. Jean-Luc HUDRY **Fraisans** : M. Christian GIROD, M. Sébastien HENGY, Mme Christine MAUFFREY, Mme Martine VERMOT-DESROCHES **La Barre** : M. Philippe GIMBERT **La Bretenière** : M. Joseph ROY **Louvatange** : M. Gérôme FASSENET **Monteplain** : M. Luc BEJEAN **Mutigny** : Mme Christine LECOMTE **Offlanges** : M. Marc BARBIER **Orchamps** : M. Christian RICHARD, M. Régis CHOPIN **Ougney** : M. Eric CHAPUIS **Pagny** : M. Michel GANET **Petit-Mercey** : M. Rémy MARTIN **Plumont** : M. Michel GREMAUX **Romain** : Mme Nathalie RUDE **Rouffange** : M. Didier TISSOT **Salans** : M. Philippe SMAGGHE, Mme Stéphanie DREZET **Saligny** : M. Gilbert LAVRY **Sermange** : M. Michel BENESSIONO **Serre les Moulières** : M. Claude TERON **Taxenne** : M. Ludovic DUVERNOIS **Vitreux** : M. Alain GOMOT

Suppléés : **Brans** : M. Gérard MAITROT **Gendrey** : M. Sylvain ROUSSET **Montmirey-la-Ville** : M. Christian MIGNOT **Montmirey-le-Château** : Mme Monique VUILLEMIN

Absents excusés : **Dammartin Marpain** : M. Jean-Louis ESPUCHE **Dampierre** : M. Grégoire DURANT, M. Christophe FERRAND, Mme Josette PAILLARD **Evans** : M. Hervé BOUVERESSE **Orchamps** : M. Denis JEUNET, Mme Jessica RAMEL **Our** : M. Jean-Claude MOREL **Ranchot** : M. Eric MONTIGNON **Rans** : M. Stéphane MONTRELAY **Thervay** : Mme Marie-Hélène VERMOT-DESROCHES

Secrétaire de séance : Madame Christine LECOMTE**Procurations de vote** :

Mandants : M. Grégoire DURANT (DAMPIERRE) M. Eric MONTIGNON (RANCHOT) M. Denis JEUNET (ORCHAMPS) Mme Jessica RAMEL (ORCHAMPS) Mme Marie-Hélène VERMOT-DESROCHES (THERVAY)

Mandataires : Mme Joss BERNARD (DAMPIERRE) M. Gérôme FASSENET (LOUVATANGE) M. Christian RICHARD (ORCHAMPS) M. Régis CHOPIN (ORCHAMPS) M. Alain GOMOT (VITREUX)

Le quorum étant atteint, le Président ouvre la séance à 20h03 et le Conseil Communautaire a pu délibérer valablement.

Exécution des articles L.5212-1 à L.5212-34 du Code Général des Collectivités Territoriales

**Délibération n°
DCC2018_11_192****Objet :**

Acquisition du lot n° 1 du lotissement « Les jardins de Jean » à l'euro symbolique pour la construction d'une Gendarmerie à Dampierre

ACQUISITION DU LOT N° 1 DU LOTISSEMENT « LES JARDINS DE JEAN » A L'EURO SYMBOLIQUE POUR LA CONSTRUCTION D'UNE GENDARMERIE A DAMPIERRE

Vu les statuts de la Communauté de Communes Jura Nord stipulant la construction d'une gendarmerie à Dampierre ;

Vu la délibération n° DCC2016_07_080 du 6 juillet 2016 de la Communauté de Communes autorisant la construction d'une nouvelle caserne à Dampierre ;

Vu la délibération du 9 octobre 2018 de la commune de Dampierre portant sur la cession du lot n° 1 du lotissement « Les Jardins de Jean » à l'euro symbolique à la Communauté de Communes Jura Nord pour une surface de 4 671 m² pour la construction d'une gendarmerie ;

Considérant que la Communauté de Communes doit acquérir ce lot d'une surface de 4 671 m² à l'Euro symbolique afin de pouvoir construire la gendarmerie à Dampierre ;

Considérant

A l'unanimité (3 ABSTENTIONS), le Conseil Communautaire, après en avoir délibéré :

- **décide d'acquérir ce lot n° 1 du lotissement « Les Jardins de Jean » à l'euro symbolique à la Communauté de Communes Jura Nord d'une surface de 4 671 m² pour la construction d'une gendarmerie ;**
- **décide de classer ce lot n° 1 « Les Jardins de Jean » dans le domaine public de la Communauté de Communes Jura Nord ;**
- **précise que les frais notariés seront à la charge de la Communauté de Communes Jura Nord ;**
- **autorise Monsieur le Président à procéder aux formalités administratives nécessaires et à signer tout acte afférent à ce dossier ;**
- **dit que les crédits au titre de cette acquisition sont inscrits au budget de l'exercice en cours.**


Pour extrait conforme,
Le Président de JURA NORD,
Gérome FASSET

Rapport adopté à l'unanimité :

Pour : 35
Contre : 0
Abstention : 3



Envoyé en préfecture le 14/12/2018
 Reçu en préfecture le 14/12/2018
 Affiché le **17 12 18**
 ID : 039-243900560-20181121-DCC2018_11_192-DE

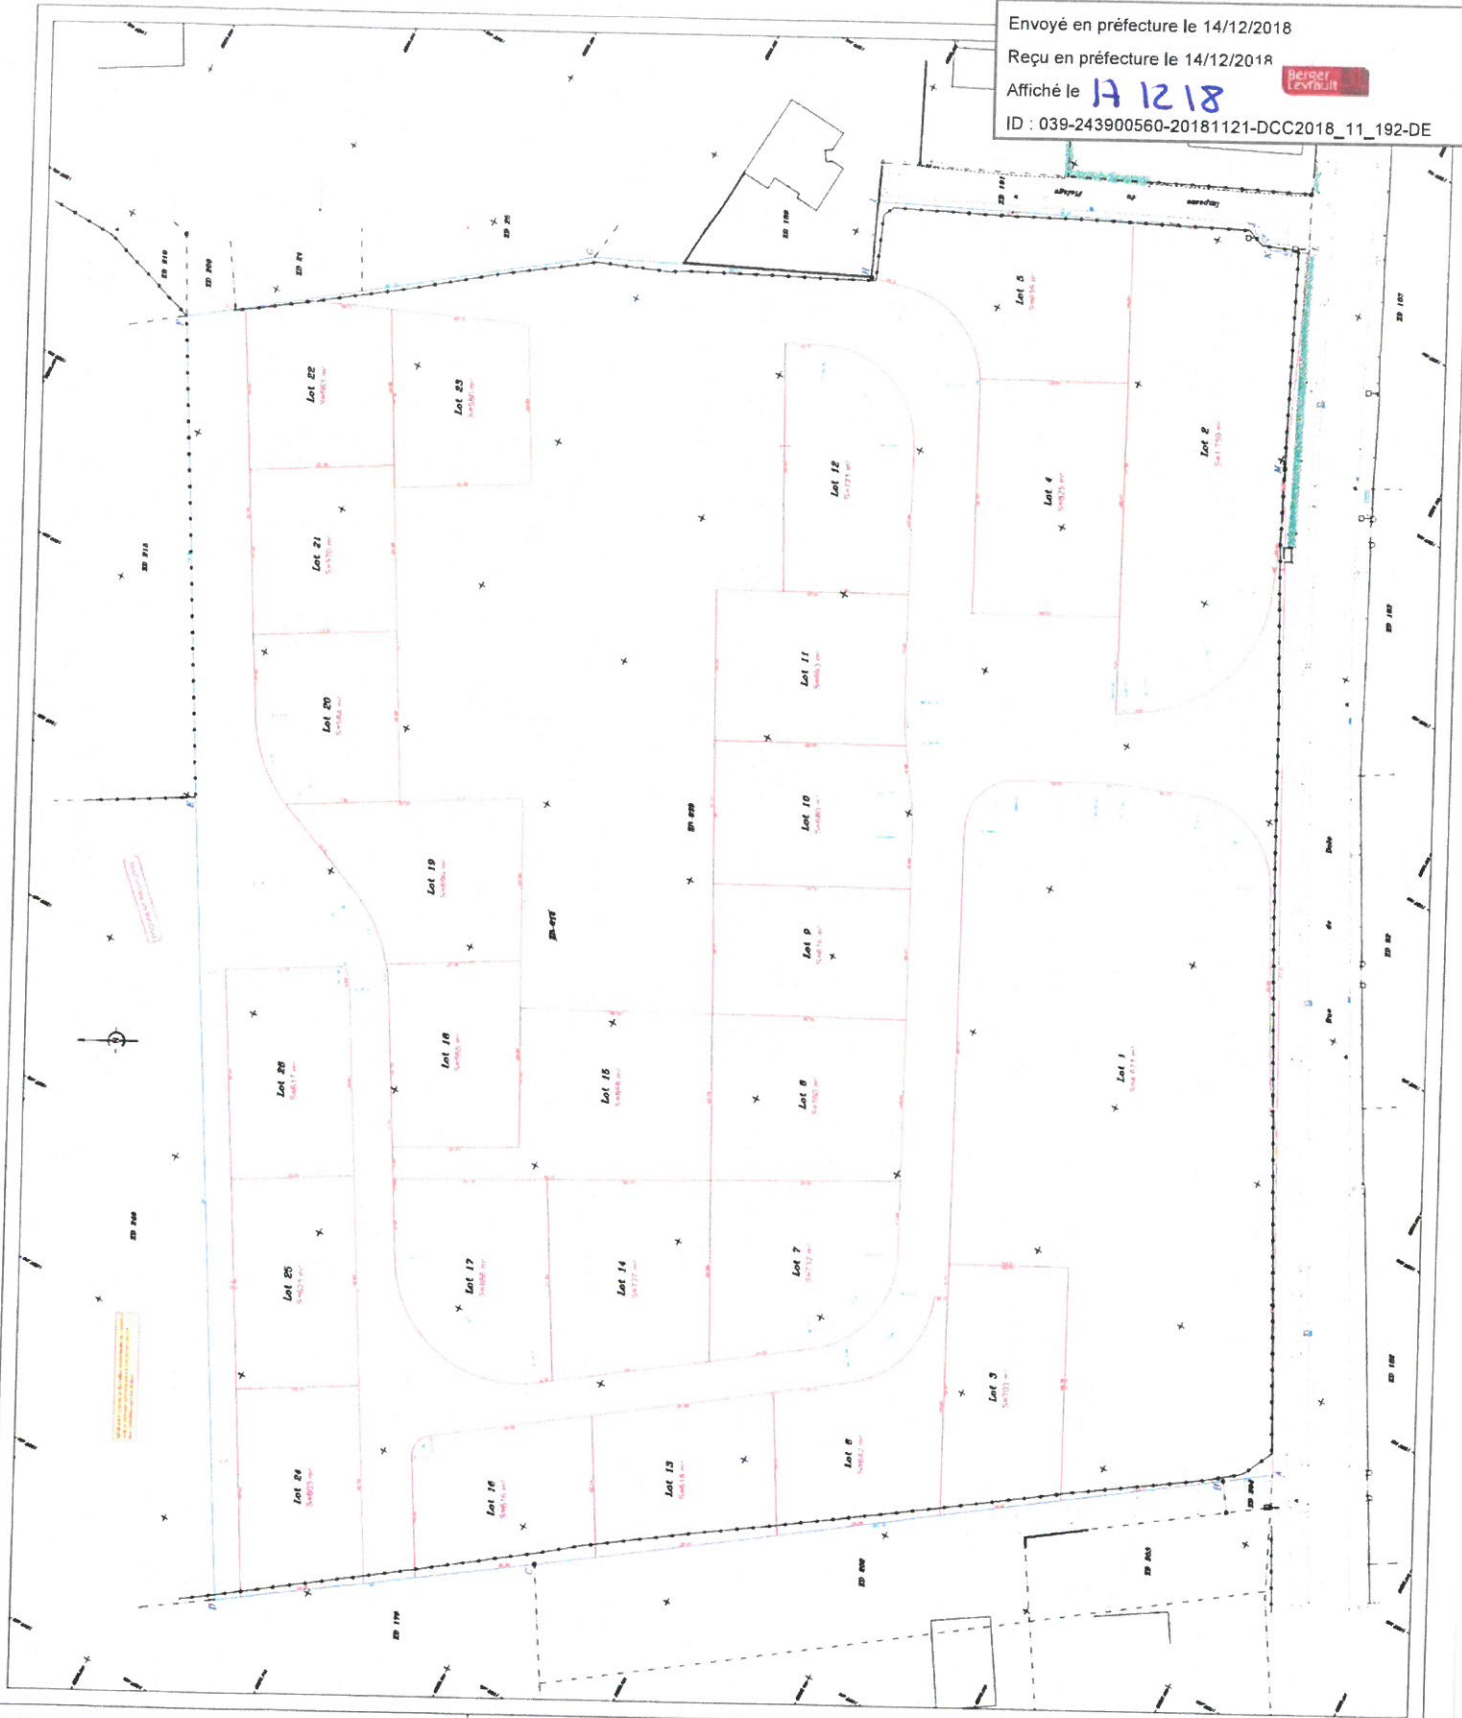

Commune : **Dampierre (19)**
 Avenue de la République - 47100 Dampierre - France

PROJET DE DIVISION

Dampierre - Commune de Dampierre

Echelle : 1/250

Lot	Surface (m ²)	Contenance
Lot 1	14 179,00	100,00 %
Lot 2	14 179,00	100,00 %
Lot 3	5 930,00	42,00 %
Lot 4	5 930,00	42,00 %
Service d'Urbanisme et de Développement

Projet de Division

Plan de Masse

Échelle : 1/250

Le présent document est un document officiel de la Commune de Dampierre.

Il est soumis à la réglementation en vigueur.

Les informations sont fournies à titre indicatif.

Le Service d'Urbanisme et de Développement est à votre disposition pour toute information.

Téléphone : 05 63 45 10 00

Site Internet : www.dampierre19.fr

Commune de Dampierre

Service d'Urbanisme et de Développement

Projet de Division

Plan de Masse

Echelle : 1/250

Le présent document est un document officiel de la Commune de Dampierre.

Il est soumis à la réglementation en vigueur.

Les informations sont fournies à titre indicatif.

Le Service d'Urbanisme et de Développement est à votre disposition pour toute information.

Téléphone : 05 63 45 10 00

Site Internet : www.dampierre19.fr