
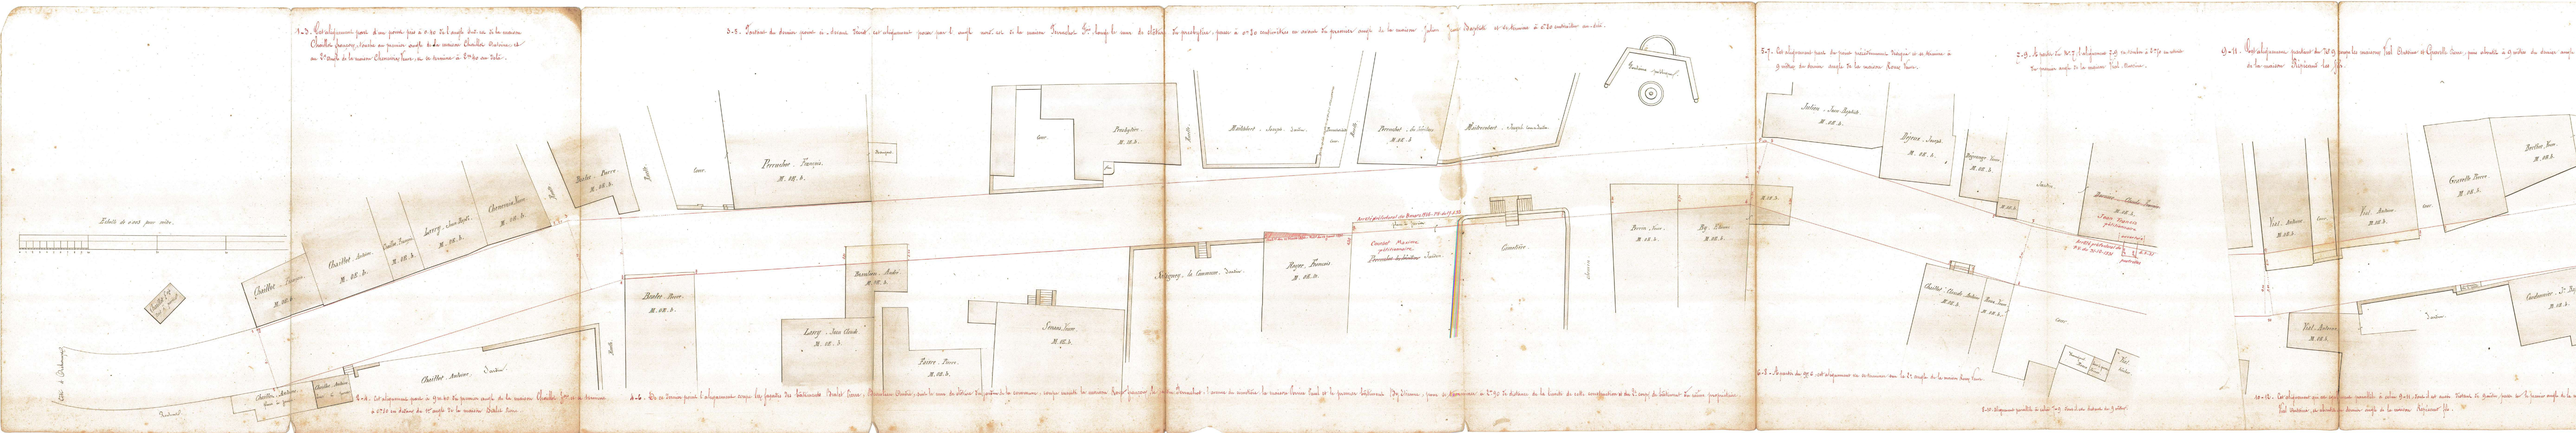
Echelle de 0.002 pour mètre.
Echelle 1/10 pour le plan général
Chaillot . Jean Jacques
M. 18. 3.
Chaillot . Antoine
M. 18. 3.
Chaillot . Pierre
M. 18. 3.
Larry . Jean Baptist.
M. 18. 3.
Chemineau . Jean
M. 18. 3.
Chaillot . Antoine
Chaillot . Antoine
Chaillot . Antoine

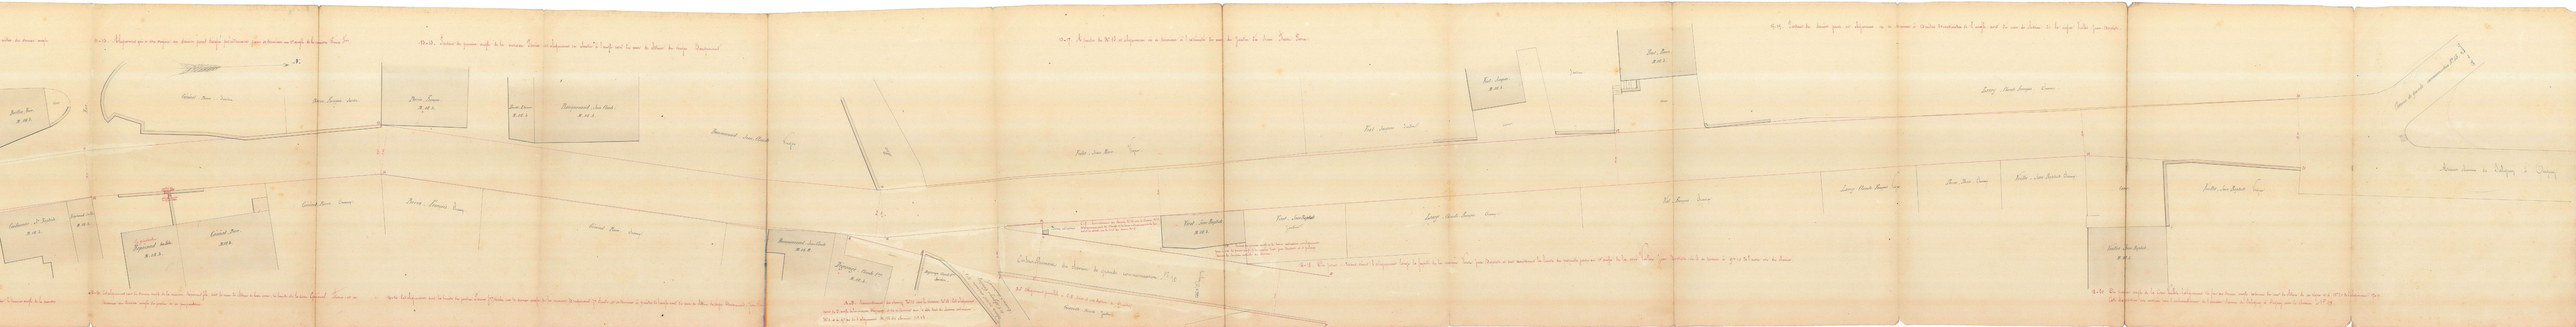

Envoyé en préfecture le 12/12/2024
Reçu en préfecture le 12/12/2024
Publié le
ID : 039-243900560-20241128-PLUI_AN6C-DE

Chemins vicinaux

Département du Jura — Arrondissement de Dole

Chemin de Grande Communication N° 15 d'Orchamps à Pointre

Traversé de Saligney

PLAN D'ALIGNEMENT

Plan qui fait double emploi avec le précédent

Echelle de 0005 par Mètre

Vu par le Préfet du Jura pour demeurer annexé à la délibération approbative du Conseil général en date du 29 août 1872.

Lons-le-Saunier le 16 Novembre 1872.

Par délégation :
Le Conseiller de Préfecture :
Signé : Perlet de Bourbonne.

Dressé par l'Agent-voyer Cantonal soussigné
Gendrey. le 22 Janvier 1872.
Signé : A. Mollet.

Vu et vérifié par l'Agent voyer d'Arrondissement.
Dole le 29 février 1872.
Signé : Crolet.

Vu et présenté par l'Agent-voyer en Chef soussigné.
Lons-le-Saunier le 2 Mars 1872.
Signé : Cindre.

Envoyer en préfecture le 12/12/2024
Reçu en préfecture le 12/12/2024
Publié le
ID : 039-243900560-20241128-PL15_ANDC-DE

Pl July Taxenne

Département du Jura

Arrondissement de Dôle

Canton de Gendrey

Voirie Urbaine

Commune de Taxenne

Rue de la Fontaine

Plan d'alignement

Autorisation Préfectorale du 7 Xbre 1896

Vu et revêtu par l'agent-voyer d'arrt
Dôle le 16 février 1897
signé : Poty

Arrêté par l'agent voyer cantonal soussigné
Gendrey le 18 février 1897
signé : [illegible]

Vu et présenté par l'agent-voyer en chef soussigné
dans la séance le 17 février 1897
signé : [illegible]

Vu par le Préfet du Jura
dans la séance le 9 juillet 1897
Pour le Préfet et par délégation
le conseiller de Préfecture
signé : Bury

Échelle de 0,005 p. mètre

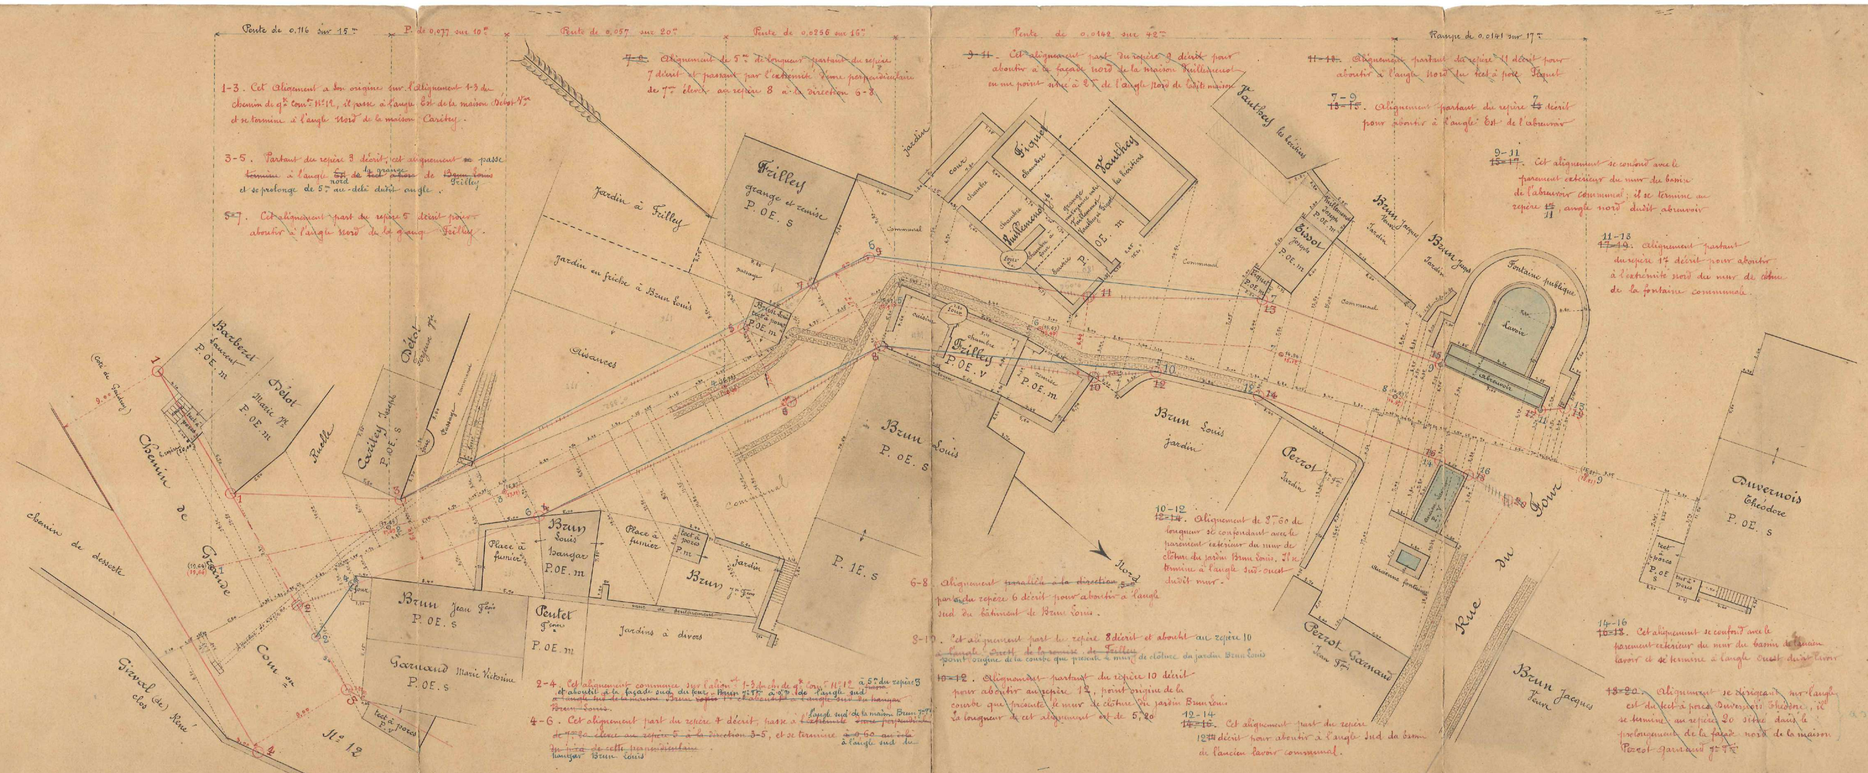



















